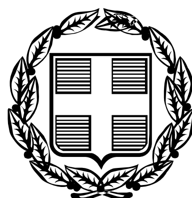


ΕΦΗΜΕΡΙΣ ΤΗΣ ΚΥΒΕΡΝΗΣΕΩΣ

ΤΗΣ ΕΛΛΗΝΙΚΗΣ ΔΗΜΟΚΡΑΤΙΑΣ

ΤΕΥΧΟΣ ΑΝΑΓΚΑΣΤΙΚΩΝ ΑΠΑΛΛΟΤΡΙΩΣΕΩΝ ΚΑΙ ΠΟΛΕΟΔΟΜΙΚΩΝ ΘΕΜΑΤΩΝ **Αρ. Φύλλου 213**

4 Ιουνίου 2010

ΑΠΟΦΑΣΕΙΣ

Αριθμ. Πράξη 16 της 20.6.2010

Αναγκαστική απαλλοτρίωση ακινήτων και σύσταση δουλείας για τη Γραμμή Μεταφοράς 150KV «Υ/Σ ΓΕΝΝΑΔΙΟΥ - Υ/Σ ΘΗΣ Ν. ΡΟΔΟΥ» στο Νομό Δωδεκανήσου.

ΤΟ ΥΠΟΥΡΓΙΚΟ ΣΥΜΒΟΥΛΙΟ

Έχοντας υπόψη:

1. Τις διατάξεις του άρθρου 1 του ν. 2773/1999 «Απελευθέρωση της αγοράς ηλεκτρικής ενέργειας - Ρύθμιση θεμάτων ενεργειακής πολιτικής και λοιπές διατάξεις» (Α΄ 286), όπως τροποποιήθηκε και ισχύει, σε συνδυασμό με το π.δ. 333/2000 «Μετατροπή της Δημόσιας Επιχειρήσεως Ηλεκτρισμού (ΔΕΗ) σε Ανώνυμη Εταιρεία και έγκριση του καταστατικού της» (Α΄ 278).

2. Τις διατάξεις των παρ. 2 και 3 του άρθρου 15 του ν.3175/2003 «Αξιοποίηση γεωθερμικού Δυναμικού, τηλεθέρμανση και άλλες διατάξεις» (Α΄ 207).

3. Τις διατάξεις του ν.2882/2001 «Κώδικας Αναγκαστικών Απαλλοτριώσεων Ακινήτων» (Α΄ 17), όπως ισχύουν.

4. Τις διατάξεις της παρ. 3 του άρθρου 31 του ν.δ. 797/1971 «Περί αναγκαστικών απαλλοτριώσεων» (Α΄ 1).

5. Τις διατάξεις της παρ. 2 του άρθρου 4 του ν. 1468/1950 «Περί ιδρύσεως Δημοσίας Επιχειρήσεως Ηλεκτρισμού» (Α΄ 169), όπως έχει τροποποιηθεί και συμπληρωθεί μεταγενέστερα με την παρ. 1 του άρθρου 14 του α.ν. 1672/1951 (Α΄ 36), που κυρώθηκε με το ν. 2113/1952 (Α΄ 126).

6. Τις διατάξεις του άρθρου 9 του α.ν. 1566/1950 «Περί κυρώσεως της μετά του οίκου Ebasco συναφθείσης την 20ήν Ιουλίου 1950 συμβάσεως και ρυθμίσεως ζητημάτων αναγομένων εις την εφαρμογήν του Ενεργητικού» (Α΄ 256), όπως έχουν κυρωθεί, τροποποιηθεί και συμπληρωθεί με το ν. 1633/1951 (Α΄ 10) και το β.δ. 28/1951 (Α΄ 35), σε συνδυασμό με το π.δ. 381/1989 «Οργανισμός του Υπουργείου Βιομηχανίας - Ενέργειας και Τεχνολογίας» (Α΄ 168) και το π.δ 27/1996 «Συγχώνευση των Υπουργείων Τουρισμού, Βιομηχανίας, Ενέργειας και Τεχνολογίας και Εμπορίου στο Υπουργείο Ανάπτυξης» (Α΄ 19).

7. Τις διατάξεις του π.δ. 189/2009 «Καθορισμός και ανακατανομή αρμοδιοτήτων των Υπουργείων» (Α΄ 221).

8. Τη Μελέτη Ανάπτυξης Συστήματος Μεταφοράς Νησιών Ηλεκτρικής Ενέργειας (ΜΑΣΜ-Ν) για την περίοδο 2008-2012,

9. Το χάρτη Όδευσης - Τριγωνισμού με αριθμό 61989/Ιανουάριος 2009 υπό κλίμακα 1:50.000 και το Κτηματολογικό διάγραμμα με αριθμό 61990/Ιανουάριος 2009 κλίμακας 1:2000 αποτελούμενο από 4 φύλλα της Διεύθυνσης Νέων Έργων Μεταφοράς Τομέα Απαλλοτριώσεων της ΔΕΗ Α.Ε.

10. Την οικ. 145180/2-10-2009 κοινή απόφαση των Υπουργών Περιβάλλοντος, Χωροταξίας και Δημοσίων Έργων, Ανάπτυξης και Αγροτικής Ανάπτυξης και Τροφίμων, που εκδόθηκε σύμφωνα με τις διατάξεις του ν. 1650/1986 (Α΄ 160) και της 69269/5387/24-10-1990 κοινής απόφασης των Υπουργών Εθνικής Οικονομίας, Εσωτερικών, Γεωργίας, Πολιτισμού, Εμπορικής Ναυτιλίας, Τουρισμού, Περιβάλλοντος, Χωροταξίας και Δημοσίων Έργων, Βιομηχανίας, Ενέργειας και Τεχνολογίας και Μεταφορών και Επικοινωνιών και των Αναπληρωτών Υπουργών Γεωργίας, Περιβάλλοντος, Χωροταξίας και Δημοσίων Έργων και των Υφυπουργών Εθνικής Οικονομίας και Βιομηχανίας, Ενέργειας και Τεχνολογίας (Β΄678), με την οποία εγκρίθηκαν οι περιβαλλοντικοί όροι του έργου.

11. Την (ε) 160 Απόφαση του Διοικητικού Συμβουλίου της Δημοσίας Επιχειρήσεως Ηλεκτρισμού Α.Ε. που έχει ληφθεί στην 18η /14-7-2009 συνεδρίαση του.

12. Τις κατά το άρθρο 17 παρ. 1 περίπτωση Β΄του ν. 3175/2003 ανακοινώσεις, που έγιναν από αρμόδιο δικαστικό επιμελητή στο Κατάστημα της ΔΕΗ Α.Ε. - Περιοχή Ρόδου Νομού Δωδεκανήσου και στο Δήμο Ν. Ρόδου, σύμφωνα με τις εκθέσεις τοιχοκόλλησης 7239 και 7240.

13. Την ΑΡ./ΗΜ/ΔΝΕΜ/Φ.23591/22-10-2009 δήλωση της ΔΕΗ Α.Ε., με την οποία δεσμεύεται ως προς την απαιτούμενη για τη συντέλεση της απαλλοτρίωσης δαπάνη σε εφαρμογή των διατάξεων του άρθρου 1 παρ. 1γ του ν. 2985/2002 (Α΄ 18) και σε συνέχεια της ΔΚ847/30-7-2009 πράξης της Κτηματικής Υπηρεσίας, με την οποία έχουν θεωρηθεί τα έντυπα υπολογισμού της προβλεπόμενης δαπάνης απαλλοτρίωσης με το σύστημα αντικειμενικού προσδιορισμού για τα τετράγωνα των θεμελίων των πύργων και σύστασης δουλείας εναέριας διέλευσης της γραμμής.

14. Τα ΑΡ./ΗΜ/ΔΝΕΜ/Φ.23624/22-10-2009 και ΑΡ./ΗΜ/ΔΝΕΜ/Φ.23910/19-11-2009 έγγραφα της ΔΕΗ Α.Ε., με τα οποία ζήτησε την κήρυξη αναγκαστικής απαλλοτρίωσης των ιδιωτικών εκτάσεων από τις οποίες διέρχεται το έργο Γραμμή Μεταφοράς 150 KV «Υποσταθμός Γενναδίου -Υποσταθμός ΘΗΣ Ν. Ρόδου».

15. Τις γνώμες 7358/23-10-2009 της Διεύθυνσης Δασών Δωδεκανήσου της Περιφέρειας Ν. Αιγαίου και 1582/6-4-2009 της Διεύθυνσης Αγροτικής Ανάπτυξης της Νομαρχιακής Αυτοδιοίκησης Δωδεκανήσου

16. Το Δ5/ΗΛ/Β/Φ.41.111/2348,2396/οικ.24013/16-2-2010 έγγραφο του Υπουργείου Περιβάλλοντος, Ενέργειας και Κλιματικής Αλλαγής, με τα συνημμένα του, το οποίο αποτελεί την εισήγηση της Υπουργού Περιβάλλοντος, Ενέργειας και Κλιματικής Αλλαγής, αποφασίζει:

1. Να απαλλοτριωθεί αναγκαστικά υπέρ και με δαπάνες της ΔΕΗ Α.Ε., για την εγκατάσταση μέσα στο Νομό ΔΩΔΕΚΑΝΗΣΟΥ της Γραμμής Μεταφοράς 150 KV «Υ/Σ ΓΕΝΝΑΔΙΟΥ - Υ/Σ ΘΗΣ Ν. ΡΟΔΟΥ», έκταση συνολικού εμβαδού μέτρων τετραγωνικών χιλίων επτακοσίων εξήντα ενός (1.761 τ.μ.) με τα συστατικά και παραρτήματα της. Η απαλλοτριούμενη έκταση αποτελείται από δεκατέσσερα (14) τεμάχια εδάφους.

Από τα τεμάχια αυτά, τα ένδεκα (11), στα οποία θα εγκατασταθούν οι πύργοι με αριθ. 4, 5, 18, 20 ÷ 27, έχουν εμβαδόν μέτρα τετραγωνικά εκατόν είκοσι ένα (11x11= 121 τ.μ.) το καθένα, το ένα (1), στο οποίο θα εγκατασταθεί ο πύργος με αριθ. 8, έχει εμβαδόν μέτρα τετραγωνικά εκατόν σαράντα τέσσερα (12x12= 144 τ.μ.) και τα δύο (2), στα οποία θα εγκατασταθούν οι πύργοι με αριθ. 28, 38, έχουν εμβαδόν μέτρα τετραγωνικά εκατόν εξήντα εννέα (13x13=169 τ.μ.) το καθένα.

Οι ανωτέρω απαλλοτριούμενες εκτάσεις εικονίζονται στο με αριθ. 61990/ Ιανουάριος 2009/Φύλλα 1 ÷ 4/ Κτηματολογικό διάγραμμα - πίνακα που συνέταξε η αρμόδια Υπηρεσία της ΔΕΗ και περιλαμβάνονται στις κτηματικές περιοχές του Δήμου Νότιας Ρόδου (Δημ. Διαμ. Γενναδίου, Μεσαναγρού, Λαχανιάς και Κατταβίας) του Νομού Δωδεκανήσου.

2. Να συσταθεί με αναγκαστική απαλλοτρίωση, υπέρ και με δαπάνες της Δημόσιας Επιχείρησης Ηλεκτρισμού, δουλεία εναέριας διέλευσης των αγωγών της Γραμμής Μεταφοράς 150 KV «Υ/Σ ΓΕΝΝΑΔΙΟΥ - Υ/Σ ΘΗΣ Ν. ΡΟΔΟΥ» μέσα στο Νομό Δωδεκανήσου, σε λωρίδα εδάφους συνολικού μήκους τεσσάρων χιλιάδων εννιακοσίων ενενήντα τριών μέτρων και ογδόντα έξι εκατοστών (4.993,86μ.) και συνολικού πλάτους σαράντα (40μ.), δηλαδή είκοσι μέτρων (20μ.) δεξιά και είκοσι μέτρων (20μ.) αριστερά από τον άξονα της γραμμής.

Η ανωτέρω λωρίδα εδάφους περιλαμβάνεται μεταξύ των Χ.Θ.:

Από τη Χ.Θ. 0+039 έως τη Χ.Θ. ΟΠ:0+426,97
« « ΕΜ:0+418,97 « « ΟΠ:6+472,61
« « ΕΜ:6+362,60 « « 26+174,14

Συγκεκριμένα διέρχεται από τις ακόλουθες κτηματομερίδες του Κτηματολογίου Ρόδου:

Δήμος Νότιας Ρόδου (Δημ. Διαμ. Γενναδίου)

5253, 5244, 5330, 5331, 5214, 5215, 5243, 5355, 5356, 5358, 5388, 5389, 5384, 5391,

5401, 5400, 5004, 5003, 3962, 3961, 3969, 3972, 3973, 3984, 3976, 3977, 3979, 3980,

3982, 3709, 3710, 3708, 1108, 1033, 1034, 1159, 1158, 1128, 1161, 1165, 1257, 1259, 1260, 1261, 1262.

(Δημ. Διαμ. Μεσαναγρού)

1025, 709, 710, 727, 726, 720, 721, 722, 729, 582, 581, 580, 579, 606, 572, 607, 60, 8, 609,

610, 611, 605, 604, 603, 602, 601, 600, 597, 596, 598, 595, 584, 585, 798, 808, 964, 978, 977, 976, 974, 975, 973, 992, 994, 995, 996, 971, 1006, 1005, 988, 1004, 100, 7, 1008, 1013, 1020.

(Δημ. Διαμ. Λαχανιάς)

3218, 3219.

(Δημ. Διαμ. Κατταβίας)

6090, 6091, 6092, 6093, 85.

Η χιλιομέτρηση της γραμμής σημειώνεται στην προβολή επί του εδάφους του άξονα της, ο οποίος εικονίζεται με συνεχή παχιά γραμμή στο με αριθ. 61990/ Ιανουάριος 2009/ Φύλλα 1÷4/κτηματολογικό διάγραμμα και η όδευση της γραμμής στον με αριθ. 61989/Ιανουάριος 2009/Φύλλο 1/ χάρτη όδευσης - τριγωνισμού.

Οι εκτάσεις αυτές περιλαμβάνονται στις κτηματικές περιοχές του Δήμου Νότιας Ρόδου (Δημ. Διαμ. Γενναδίου, Μεσαναγρού, Λαχανιάς και Κατταβίας) του Νομού Δωδεκανήσου.

2.1 Το περιεχόμενο της δουλείας στα παραπάνω τμήματα της γραμμής συνίσταται στο δικαίωμα εισόδου του προσωπικού των συνεργείων και των τεχνικών μέσων της ΔΕΗ ή των οριζόμενων από αυτή προσώπων στις βαρυνόμενες με δουλεία εκτάσεις, για την εκτέλεση κάθε εργασίας εγκατάστασης, λειτουργίας, επιθεώρησης, επισκευών συντήρησης και αντικατάστασης των άνωθεν αυτών εναέριων αγωγών, καθώς και των πύργων.

Στις βαρυνόμενες με δουλεία διέλευσης παραπάνω εκτάσεις επιτρέπεται η οικοδόμηση εφόσον πληρούνται αμφότεροι οι κατωτέρω δύο (2) όροι:

2.1.1. Η κατακόρυφη απόσταση των υψηλότερων σημείων των κτισμάτων από τους αγωγούς της Γραμμής, σε θερμοκρασία 50°C και άπνοια, πρέπει να είναι τουλάχιστον έξι μέτρα (6) μέτρα.

Στο ύψος των κτισμάτων περιλαμβάνεται και κάθε είδους κατασκευή πάνω από αυτά (π.χ. δώματα, κουβούκλια απόληξης κλιμακοστασίων, στηθαία, ιστοί, κεραίες δεκτών τηλεόρασης κ.λπ.).

2.1.2. Τα κτίσματα ή οι εγκαταστάσεις πρέπει να μη δημιουργούν δυσμενείς συνθήκες για την ασφάλεια και λειτουργία της γραμμής (αποθήκες εκρηκτικών και πετρελαιοειδών, εργοστάσια που αναδίδουν βλαβερούς καπνούς ή αέρια, συσσωρεύσεις εύφλεκτων υλών κ.λπ.).

Όλα τα παραπάνω κτηματολογικά στοιχεία έχει θεωρήσει η Προϊσταμένη της Δ/νσης Ηλεκτροπαραγωγής του Υπουργείου Περιβάλλοντος, Ενέργειας και Κλιματικής Αλλαγής Μαρία Πανέτα στις 17-12-2009.

Η απαλλοτρίωση κηρύσσεται σύμφωνα με τις διατάξεις του άρθρου 15 του ν. 3175/2003 και με τον όρο ότι ο υπέρ ου πρέπει να καταθέσει σε προθεσμία τριών (3) μηνών από την κοινοποίηση της πράξης εγγυητική επιστολή αναγνωρισμένου πιστωτικού ιδρύματος για το 20% της προβλεπόμενης δαπάνης. Αν η επιστολή αυτή δεν κατατεθεί εμπρόθεσμα, εφαρμόζεται αναλόγως η παράγραφος 2 του άρθρου 11 του Κώδικα Αναγκαστικών Απαλλοτριώσεων Ακινήτων (ν. 2882/2001).

Αν ο υπέρ ου δεν προβεί στη συντέλεση στις νόμιμες προθεσμίες, η εγγυητική επιστολή καταπίπτει υπέρ του Δημοσίου και των αναγνωρισμένων δικαιούχων σε ποσοστό 50% για τον καθέναν.

Στην έκταση που απαλλοτριώνεται και συνιστάται δουλεία προβάλλουν δικαιώματα κυριότητας οι: 1) Μαρία χα Βασιλείου Χατζηκοσμά ή Χατζησάββα, 2) Δέσποινα σύζ. Γεωργίου Γιαννιώση, 3) Βασίλειος Γεωργίου Αμμαδής κ.ά.

Η απαλλοτρίωση και η δουλεία κηρύσσονται υπέρ της Δημόσιας Επιχείρησης Ηλεκτρισμού και με δαπάνη της. Ρητά δε προβλέπεται με την παρούσα, με βάση το άρθρο 15 παρ. 2 του ν. 3175/2003, η δυνατότητα εκτέλεσης εργασιών πριν από τον προσδιορισμό και την καταβολή αποζημίωσης, σύμφωνα με τις διατάξεις του εν λόγω νόμου.


Η απόφαση αυτή με τον προσαρτώμενο χάρτη όδευσης - τριγωνισμού και το κτηματολογικό διάγραμμα να δημοσιευτεί στην Εφημερίδα της Κυβερνήσεως.

Αθήνα, 2 Ιουνίου 2010

Ο ΠΡΩΘΥΠΟΥΡΓΟΣ

ΤΑ ΜΕΛΗ ΤΟΥ ΥΠΟΥΡΓΙΚΟΥ ΣΥΜΒΟΥΛΙΟΥ

Ακριβές Αντίγραφο
Ο Γενικός Γραμματέας της Κυβέρνησης
ΣΩΤΗΡΙΟΣ Α. ΛΥΤΡΑΣ

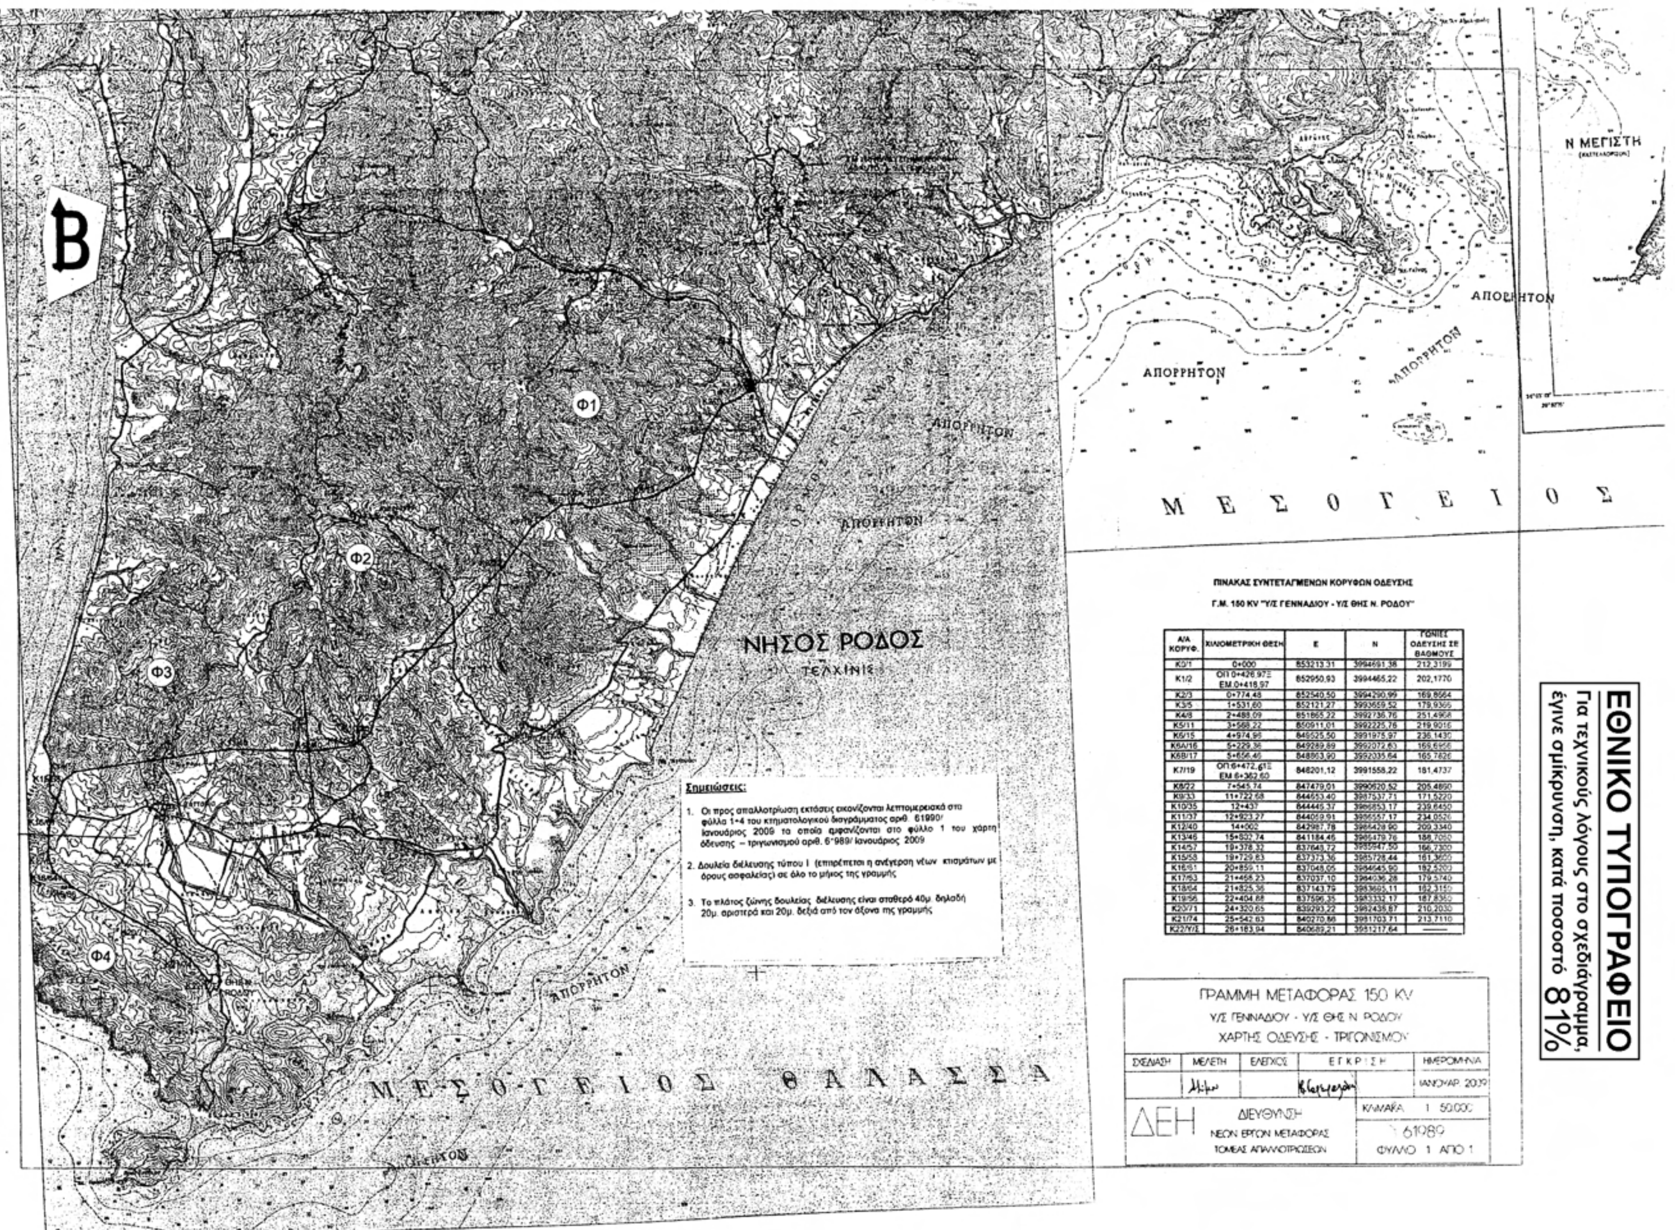

ΠΙΝΑΚΑΣ ΣΥΝΤΕΤΑΓΜΕΝΩΝ ΚΟΡΥΦΩΝ ΟΔΕΥΣΗΣ

Γ.Μ. 150 KV "Υ/Σ ΓΕΝΝΑΔΙΟΥ - Υ/Σ ΘΗΣ Ν. ΡΟΔΟΥ"

Α/Α ΚΟΡΥΦ.	ΧΙΛΙΟΜΕΤΡΙΚΗ ΘΕΣΗ	Ε	Ν	ΓΩΝΙΕΣ ΟΔΕΥΣΗΣ ΣΕ ΒΑΘΜΟΥΣ
Κ0/1	0+000	853213,31	3994691,38	212,3199
Κ1/2	ΟΠ 0+426,97Ξ ΕΜ 0+418,97	852950,93	3994465,22	202,1770
Κ2/3	0+774,48	852540,50	3994290,99	169,8564
Κ3/5	1+531,60	852121,27	3993659,52	179,9365
Κ4/8	2+488,09	851865,22	3992736,76	251,4968
Κ5/11	3+568,22	850911,01	3992225,76	219,9016
Κ6/15	4+974,96	849525,50	3991975,97	236,1430
Κ6Α/16	5+229,36	849289,89	3992072,63	169,6956
Κ6Β/17	5+656,46	848863,90	3992035,64	165,7826
Κ7/19	ΟΠ 6+472,61Ξ ΕΜ 6+362,60	848201,12	3991558,22	181,4737
Κ8/22	7+545,74	847479,01	3990620,52	205,4890
Κ9/33	11+722,68	844653,40	3987537,71	171,5220
Κ10/35	12+437	844445,37	3986853,17	239,6450
Κ11/37	12+923,27	844059,91	3986557,17	234,0526
Κ12/40	14+002	842987,78	3986428,90	209,3340
Κ13/46	15+832,74	841184,46	3986479,76	188,7050
Κ14/57	19+378,32	837648,72	3985947,50	166,7300
Κ15/58	19+729,83	837373,36	3985728,44	161,3600
Κ16/61	20+859,11	837048,05	3984645,90	182,5200
Κ17/63	21+458,23	837037,10	3984036,28	179,5740
Κ18/64	21+825,36	837143,79	3983695,11	182,3150
Κ19/56	22+404,88	837596,35	3983332,17	187,8350
Κ20/71	24+320,65	839293,22	3982435,87	210,2030
Κ21/74	25+542,63	840270,88	3981703,71	213,7110
Κ22/Υ/Σ	26+183,94	840689,21	3981217,64	——

Σημειώσεις:

1. Οι προς απαλλοτρίωση εκτάσεις εικονίζονται λεπτομερειακά στα φύλλα 1÷4 του κτηματολογικού διαγράμματος αριθ. 61990/ Ιανουάριος 2009 τα οποία εμφανίζονται στο φύλλο 1 του χάρτη όδευσης – τριγωνισμού αριθ. 61989/ Ιανουάριος 2009

2. Δουλεία διέλευσης τύπου Ι (επιτρέπεται η ανέγερση νέων κτισμάτων με όρους ασφαλείας) σε όλο το μήκος της γραμμής

3. Το πλάτος ζώνης δουλείας διέλευσης είναι σταθερό 40μ. δηλαδή 20μ. αριστερά και 20μ. δεξιά από τον άξονα της γραμμής

ΓΡΑΜΜΗ ΜΕΤΑΦΟΡΑΣ 150 KV
Υ/Σ ΓΕΝΝΑΔΙΟΥ - Υ/Σ ΘΗΣ Ν. ΡΟΔΟΥ
ΧΑΡΤΗΣ ΟΔΕΥΣΗΣ - ΤΡΙΓΩΝΙΣΜΟΥ

ΣΧΕΔΙΑΣΗ	ΜΕΛΕΤΗ	ΕΛΕΓΧΟΣ	ΕΓΚΡΙΣΗ		ΗΜΕΡΟΜΗΝΙΑ
	[signature]		[signature]		ΙΑΝΟΥΑΡ. 2009

ΔΕΗ — ΔΙΕΥΘΥΝΣΗ ΝΕΩΝ ΕΡΓΩΝ ΜΕΤΑΦΟΡΑΣ, ΤΟΜΕΑΣ ΑΠΑΛΛΟΤΡΙΩΣΕΩΝ

ΚΛΙΜΑΚΑ 1:50.000

61989

ΦΥΛΛΟ 1 ΑΠΟ 1

ΝΟΜΟΣ ΔΩΔΕΚΑΝΗΣΟΥ

ΔΗΜΟΣ ΝΟΤΙΑΣ ΡΟΔΟΥ-ΔΗΜ.ΔΙΑΜ.ΓΕΝΝΑΔΙΟΥ

Εξάρση: ΟΠ:0+426.97 / ΕΜ:0+418.97 = 8μ

Εξάρση: ΟΠ:6+472.61 / ΕΜ:6+362.60 = 110.01μ

Δημ. Διαμ. Γενναδίου — Δημ. Διαμ. Μεσαναγρού

Το παρόν διάγραμμα εκδόθηκε σύμφωνα με τις διατάξεις του άρθρου 4 παρ. 2 του Ν. 1468/1950, του άρθρου 14 παρ. 1 του Α.Ν. 1572/1951, του άρθρου 9 του Α.Ν. 1586/1950, του άρθρου 31 παρ. 3 του Ν.Δ. 797/71, του άρθρου 1 του Ν. 2773/99 σε συνδυασμό με το Π.Δ. 333/2000, του άρθρου 9 παράγρ. 8 του Ν. 2941/2001 και το άρθρο 1 και 29 παρ. 8 του Ν. 2882/01.

ΖΩΝΗ ΣΥΣΤΑΣΗΣ ΕΝΑΕΡΙΑΣ ΔΟΥΛΕΙΑΣ ΔΙΕΛΕΥΣΗΣ ΑΓΩΓΩΝ		
Α/Α Κτημ/μερίδας	ΦΕΡΟΜΕΝΟΙ ΙΔΙΟΚΤΗΤΕΣ	ΤΡΕΧΟΝΤΑ ΜΕΤΡΑ
	ΝΟΜΟΣ ΔΩΔΕΚΑΝΗΣΟΥ ΔΗΜΟΣ ΝΟΤΙΑΣ ΡΟΔΟΥ Δημοτικό Διαμέρισμα Γενναδίου	
5253	Μαρία χα Βασιλείου Χατζηκοσμά ή Χατζησάββα, Δέσποινα σύζ. Γεωργίου Γιαννάκη	17.12
5244	Βασίλειος Γεωργίου Αρμαδής	6.82
5330	Στεργούλα Ιωάννη Κωνσταντάκη σύζ. Εμμανουήλ Λέργου	63.45
5331	Αναστασία σύζ. Μιχάλη Βρούχου, Αγγέλα Πάρη Χατζηδημητρίου	0.25
5214	Φίλιππος Γεωργίου Μαρασκώτης	7.90
5215	Γεώργιος Κωνσταντίνου Κάρπης	2.02
5243	Χρυσοφίνα Βασιλείου Χατζηδάκου σύζ. Εμμανουήλ Κουμπή	30.02
5355	Δημήτριος Γρηγορίου Λενέτης	31.33
5356	Ανθή Παπαγεωργίου Σύζ. Ηλία Μυλωνά	105.50
5358	Αυγουστίνος Κυριάκου Κουμπής	15.32
5388	Σάββας Εμμανουήλ Μάτσης	3.38
5389	Τσαμπίκα Σάββα ή Χατζηκοσμά σύζ. Δημητρίου Σαββή	45.96
5384	Γεωργία Τσανό	20.22
5391	Στυλιανή Παύλου Καραπαυλή σύζ. Πίκο	10.92
5401	Ιωάννης Εμμανουήλ Μάτσης	34.75
5400	Σάββας & Δημήτριος Βασιλείου Μάτσης	40.18
8004	Γεώργιος Χατζησαρδάνης	5.55
8003	Σάββας Γεωργίου Φεσσάς & Δημήτριος Σπύρου Πιτζήμολος	25.75
3982	Μαρία σύζ. Ψαρά	44.15
3981	Φλώρα Κανάρη Τσίμπικα σύζ. Στέφ. Φραντζή	74.78
3980	Χριστόφορος Ιωάννη Κασκανάτη	11.45
3972	Ιωάννης Αποστόλου Γιαγκός ή Σιαλάς	47.33
3973	Άννα Πίσκα χα Κων/νου Τσακίρη	12.42
3984	Βασίλειος Γεωργίου Γιαμαλής	17.35
3976	Παρασκευή Φιλίππου Γιαγκά σύζ. Σπυρίδωνα Κολεύρη	31.45
3977	Κατερίνα, Βασίλειος, Τσαμπίκα & Παρασκευή Σπύρου Εγγλέζου	22.12
3979	Φλώρα Κανάρη Τσίμπικα σύζ. Στέφ. Φραντζή, Διονύσιος, Ιωάννης & Γεράσιμος Ιωάννη - Αθανασίου Καλογηράτος, Ευάγγελος Σπύρου Διακολλημένος.	38.05
	ΣΥΝΟΛΟ	752.51

ΣΗΜΕΙΩΣΗ:
Ένα τμήμα του πύργου αρ. 5 (99μ²) που ανήκει στον Ιωάννη Εμμανουήλ Φεσσά θα απαλλοτριωθεί από τη ΔΕΗ ενώ το υπόλοιπο τμήμα (22μ²) είναι δασικό και θα παραχωρηθεί από το Γενικό Γραμματέα της Περιφέρειας Ν. Αιγαίου

ΖΩΝΗ ΣΥΣΤΑΣΗΣ ΕΝΑΕΡΙΑΣ ΔΟΥΛΕΙΑΣ ΔΙΕΛΕΥΣΗΣ ΑΓΩΓΩΝ		
Α/Α Κτημ/μερίδας	ΦΕΡΟΜΕΝΟΙ ΙΔΙΟΚΤΗΤΕΣ	ΤΡΕΧΟΝΤΑ ΜΕΤΡΑ
	ΔΗΜΟΣ ΝΟΤΙΑΣ ΡΟΔΟΥ	
3960	Ιωάννης Εμμανουήλ Φεσσάς	105.78
3962	Φίλιππος Γεωργίου Μαρασκώτης	52.00
3709	Μαρία Δημητρίου Μάνα σύζ. Χατζηδάκου	58.38
3710	Βασίλειος Ιωάννη - Στυλιανού Μπής	15.62
3708	Μαρία Μερκουρίου Χατζηγεωργίου σύζ. Εμμανουήλ Χατζημάστα	34.35
1106	Μιχαήλ Χατζησταύρου Μηλιός	1.00
1033	Αυγουστίνος Κυριάκου Κουμπής	2.56
1034	Εμμανουήλ, Αναστασία, Μαριετούλα Αντωνίου Χατζησμάλου, Βασίλειος & Αντώνιος Στυλιανού Πίκος	20.38
1159	Μαρία Θεοδ. Χωνδάκη σύζ. Πλάστηρα Διακοσάββα	62.43
1158	Μαρία Χατζηγεωργίου ή Μαρασκώτη σύζ. Σάββα Σκούτα, Παναγιώτης & Κων/νος Μαρασκώτης	31.42
1128	Αναστασία Σταύρου Μηλιού σύζ. Σάββα Φεσσά	83.43
1161	Παναγιώτης Σταύρου Μηλιός	91.70
1165	Μάρκος Γεωργίου Μαρασκώτης	11.52
1257	Παύλος Βασιλείου Χνουδής	14.40
1259	Μαρία Γεωργίου Καμάη σύζ. Ψαρά	35.50
1260	Μαρία Μαστρογιαννάκη ή Κανάτα σύζ. Παύλου Χνουδή	9.65
1261	Μάρκος Γεωργίου Μαρασκώτης	8.30
1262	Εμμανουήλ Γεωργίου Μάνος	25.25
	Δημοτικό Διαμέρισμα Μεσαναγρού	
1025	Ορθόδοξη Εκκλησία "Αρχαγγέλου Μιχαήλ"	429.96
	Κοινόχρηστα (δρόμοι, κ.λ.π.)	209.96
		1283.62
		752.51
		1283.62
	ΣΥΝΟΛΟ	2036.13

ΣΗΜΕΙΩΣΗ:
Ένα τμήμα του πύργου αρ. 18 (58μ²) που ανήκει στον Παναγιώτη Σταύρου Μηλιό και ένα δεύτερο τμήμα (49μ²) που ανήκει στον Παύλο Βασιλείου Χνουδή θα απαλλοτριωθεί από τη ΔΕΗ ενώ το υπόλοιπο τμήμα (14μ²) είναι δασικό και θα παραχωρηθεί από το Γενικό Γραμματέα της Περιφέρειας Ν. Αιγαίου

ΖΩΝΗ ΣΥΣΤΑΣΗΣ ΕΝΑΕΡΙΑΣ ΔΟΥΛΕΙΑΣ ΔΙΕΛΕΥΣΗΣ ΑΓΩΓΩΝ ΣΕ ΔΗΜΟΣΙΕΣ ΕΚΤΑΣΕΙΣ	
Α/Α Κτημ/μερίδας	ΤΡΕΧΟΝΤΑ ΜΕΤΡΑ
5406	177.19
5405	19.18
2000	4089.35
3961	14.60
1080	43.85
1081	26.06
1082	25.98
1084	18.30
1113	3.20
1110	5.55
1114	12.62
1115	19.05
1117	3.28
1116	30.00
1119	29.80
1121	51.48
1126	19.52
1256	1.22
1258	28.42
1195	11.12
5831	435.09
ΣΥΝΟΛΟ	5042.88

Α/Α Κτημ/μερίδας	Α/Α Πύργου	ΕΜΒΑΔΟΝ τ.μ.
5406	2	121
2000	3	121
3981	5	22
2000	6	121
2000	7	121
2000	9	121
2000	10	121
2000	11	121
2000	12	121
2000*	13	121
2000	14	121
2000	15	144
2000	16	121
1116	17	144
1258	18	14
5831	19	121
ΣΥΝΟΛΟ	16	1776

Α/Α Κτημ/μερίδας	ΦΕΡΟΜΕΝΟΙ ΙΔΙΟΚΤΗΤΕΣ ΘΕΣΕΩΝ ΠΥΡΓΩΝ	Α/Α ΠΥΡΓΟΥ	ΕΜΒΑΔΟΝ τ.μ.	ΕΠΙΚΕΙΜΕΝΑ
3981	Φλώρα Κανάρη Τσίμπικα σύζ. Στέφ. Φραντζή	4	121	——
3960	Ιωάννης Εμμανουήλ Φεσσάς	5	99	——
3709	Μαρία Δημητρίου Μάνα σύζ. Χατζηδάκου	8	144	——
1161	Παναγιώτης Σταύρου Μηλιός	18	58	——
1257	Παύλος Βασιλείου Χνουδής	18	49	——
1025	Ορθόδοξη Εκκλησία "Αρχαγγέλου Μιχαήλ"	20	121	——
	ΣΥΝΟΛΟ	6	592	

ΣΗΜΕΙΩΣΕΙΣ:
1. Δουλεία διέλευσης τύπου Ι (επιτρέπεται η ανέγερση νέων κτισμάτων με όρους ασφαλείας):
Από τη Χ.Θ. 0+039 έως τη Χ.Θ. ΟΠ:0+426,97
ΕΜ 0+418,97 - ΟΠ:6+472,61
ΕΜ:6+362,60 - 7+000
2. Το πλάτος ζώνης δουλείας διέλευσης είναι συνολικό 40μ. δηλαδή 20μ. αριστερά και 20μ. δεξιά από τον άξονα της γραμμής.

ΥΠΟΜΝΗΜΑ ΠΥΡΓΩΝ

ΤΥΠΟΣ	ΔΙΑΣΤΑΣΗ	(τ.μ.)
	11 Χ 11	121
	12 x 12	144
	13 x 13	169


Στο παρόν φύλλο η προς αναγκαστική απαλλοτρίωση έκταση για την εγκατάσταση 5 χαλύβδινων πύργων είναι 592τ.μ. και η προς σύσταση δουλείας εναέριας διέλευσης αγωγών λωρίδα είναι μήκους 2.036,13μ. (πλάτους 20μ. εκατέρωθεν του άξονα της Γ.Μ.) σε Κτηματικές περιοχές του Δήμου Νότιας Ρόδου (Δημ. Διαμ. Γενναδίου & Μεσαναγρού) του Νομού Δωδεκανήσου.

ΝΟΜΟΣ ΔΩΔΕΚΑΝΗΣΟΥ
ΦΥΛΛΟ : 1
ΠΥΡΓΟΙ : 2 - 20
ΓΡΑΜΜΗ ΜΕΤΑΦΟΡΑΣ 150 KV
Υ/Σ ΓΕΝΝΑΔΙΟΥ - Υ/Σ ΘΗΣ Ν. ΡΟΔΟΥ
ΚΤΗΜΑΤΟΛΟΓΙΚΟ ΔΙΑΓΡΑΜΜΑ
ΔΕΗ Α.Ε.
Δ/ΝΣΗ ΝΕΩΝ ΕΡΓΩΝ ΜΕΤΑΦΟΡΑΣ
ΤΟΜΕΑΣ ΑΠΑΛΛΟΤΡΙΩΣΕΩΝ
ΚΛΙΜ. 1 : 2000 | ΑΘΗΝΑ - ΕΛΛΑΔΑ | ΗΜΕΡ. ΙΑΝΟΥΑΡ. 2009
ΕΓΚΡΙΣΗ
61990
ΦΥΛΛΟ 1 ΑΠΟ 4

ΕΘΝΙΚΟ ΤΥΠΟΓΡΑΦΕΙΟ
Για τεχνικούς λόγους στο σχεδιάγραμμα, έγινε σμίκρυνση, κατά ποσοστό 78%

ΕΘΝΙΚΟ ΤΥΠΟΓΡΑΦΕΙΟ

Για τεχνικούς λόγους στο σχεδιάγραμμα, έγινε σμίκρυνση, κατά ποσοστό 78%

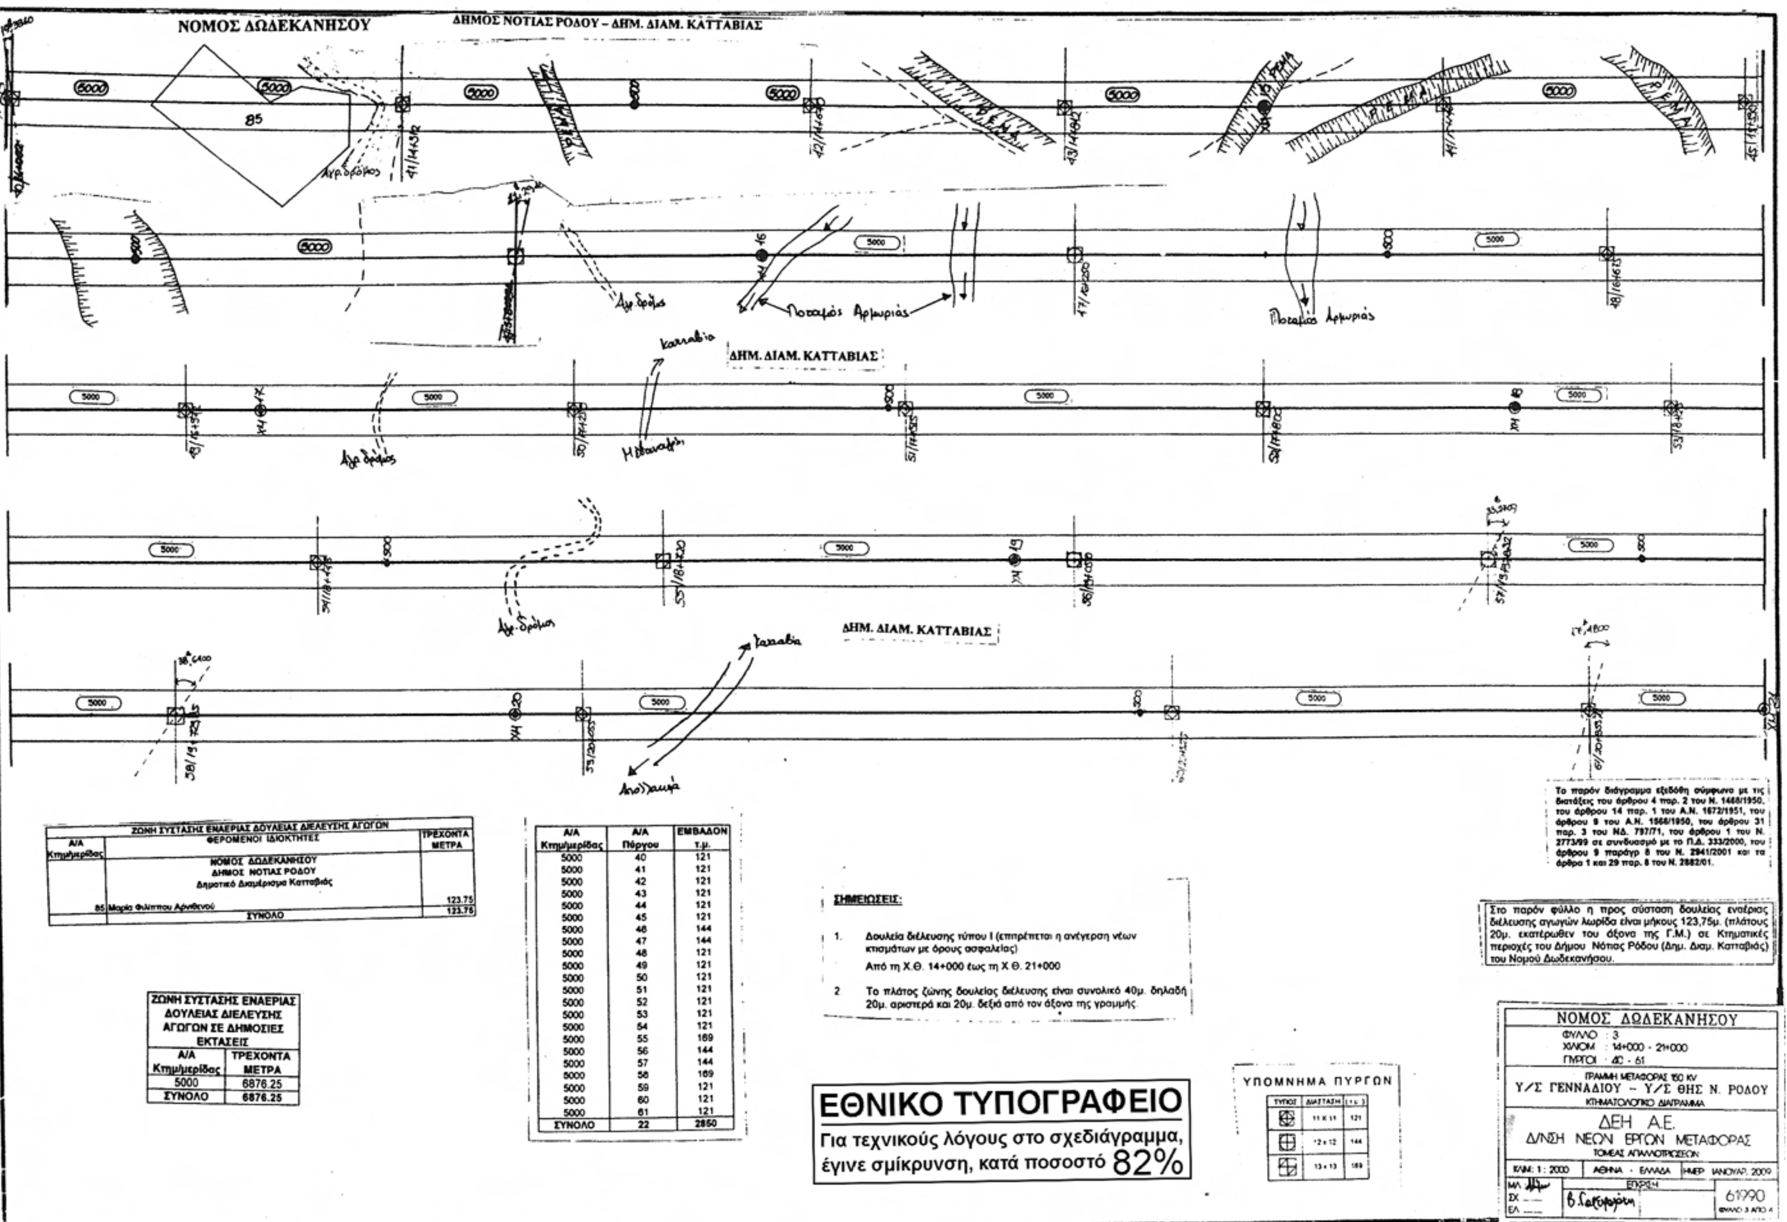

ΖΩΝΗ ΣΥΣΤΑΣΗΣ ΕΝΑΕΡΙΑΣ ΔΟΥΛΕΙΑΣ ΔΙΕΛΕΥΣΗΣ ΑΓΩΓΩΝ		
Α/Α Κτημ/μερίδας	ΦΕΡΟΜΕΝΟΙ ΙΔΙΟΚΤΗΤΕΣ	ΤΡΕΧΟΝΤΑ ΜΕΤΡΑ
	ΝΟΜΟΣ ΔΩΔΕΚΑΝΗΣΟΥ ΔΗΜΟΣ ΝΟΤΙΑΣ ΡΟΔΟΥ Δημοτικό Διαμέρισμα Καττταβιάς	
85	Μαρία Φιλίππου Αρνιθενού	123.75
	ΣΥΝΟΛΟ	123.75

ΖΩΝΗ ΣΥΣΤΑΣΗΣ ΕΝΑΕΡΙΑΣ ΔΟΥΛΕΙΑΣ ΔΙΕΛΕΥΣΗΣ ΑΓΩΓΩΝ ΣΕ ΔΗΜΟΣΙΕΣ ΕΚΤΑΣΕΙΣ	
Α/Α Κτημ/μερίδας	ΤΡΕΧΟΝΤΑ ΜΕΤΡΑ
5000	6876.25
ΣΥΝΟΛΟ	6876.25

Α/Α Κτημ/μερίδας	Α/Α Πύργου	ΕΜΒΑΔΟΝ τ.μ.
5000	40	121
5000	41	121
5000	42	121
5000	43	121
5000	44	121
5000	45	121
5000	46	144
5000	47	144
5000	48	121
5000	49	121
5000	50	121
5000	51	121
5000	52	121
5000	53	121
5000	54	121
5000	55	169
5000	56	144
5000	57	144
5000	58	169
5000	59	121
5000	60	121
5000	61	121
ΣΥΝΟΛΟ	22	2850

ΣΗΜΕΙΩΣΕΙΣ:

1. Δουλεία διέλευσης τύπου Ι (επιτρέπεται η ανέγερση νέων κτισμάτων με όρους ασφαλείας)
Από τη Χ.Θ. 14+000 έως τη Χ.Θ. 21+000

2. Το πλάτος ζώνης δουλείας διέλευσης είναι συνολικό 40μ. δηλαδή 20μ. αριστερά και 20μ. δεξιά από τον άξονα της γραμμής.

Το παρόν διάγραμμα εξεδόθη σύμφωνα με τις διατάξεις του άρθρου 4 παρ. 2 του Ν. 1468/1950, του άρθρου 14 παρ. 1 του Α.Ν. 1672/1951, του άρθρου 9 του Α.Ν. 1566/1950, του άρθρου 31 παρ. 3 του ΝΔ. 797/71, του άρθρου 1 του Ν. 2773/99 σε συνδυασμό με το Π.Δ. 333/2000, του άρθρου 9 παράγρ 8 του Ν. 2941/2001 και τα άρθρα 1 και 29 παρ. 8 του Ν. 2882/01.

Στο παρόν φύλλο η προς σύσταση δουλείας εναέριας διέλευσης αγωγών λωρίδα είναι μήκους 123,75μ. (πλάτους 20μ. εκατέρωθεν του άξονα της Γ.Μ.) σε Κτηματικές περιοχές του Δήμου Νότιας Ρόδου (Δημ. Διαμ. Καττταβιάς) του Νομού Δωδεκανήσου.

ΝΟΜΟΣ ΔΩΔΕΚΑΝΗΣΟΥ
ΦΥΛΛΟ : 3
ΧΙΛΙΟΜ : 14+000 - 21+000
ΠΥΡΓΟΙ : 40 - 61
ΓΡΑΜΜΗ ΜΕΤΑΦΟΡΑΣ 150 KV
Υ/Σ ΓΕΝΝΑΔΙΟΥ – Υ/Σ ΘΗΣ Ν. ΡΟΔΟΥ
ΚΤΗΜΑΤΟΛΟΓΙΚΟ ΔΙΑΓΡΑΜΜΑ
ΔΕΗ Α.Ε.
Δ/ΝΣΗ ΝΕΩΝ ΕΡΓΩΝ ΜΕΤΑΦΟΡΑΣ
ΤΟΜΕΑΣ ΑΠΑΛΛΟΤΡΙΩΣΕΩΝ
ΚΛΙΜ: 1 : 2000 | ΑΘΗΝΑ - ΕΛΛΑΔΑ | ΗΜΕΡ. ΙΑΝΟΥΑΡ. 2009
ΜΛ | ΣΧ | ΕΛ | ΕΓΚΡΙΣΗ
61990
ΦΥΛΛΟ 3 ΑΠΟ 4

ΝΟΜΟΣ ΔΩΔΕΚΑΝΗΣΟΥ

ΔΗΜΟΣ ΝΟΤΙΑΣ ΡΟΔΟΥ – ΔΗΜ. ΔΙΑΜ. ΚΑΤΤΑΒΙΑΣ

ΧΩΡΟΣ Υ/Σ ΘΗΣ Ν. ΡΟΔΟΥ

ΖΩΝΗ ΣΥΣΤΑΣΗΣ ΕΝΑΕΡΙΑΣ ΔΟΥΛΕΙΑΣ ΔΙΕΛΕΥΣΗΣ ΑΓΩΓΩΝ ΣΕ ΔΗΜΟΣΙΕΣ ΕΚΤΑΣΕΙΣ	
Α/Α Κτημ/μερίδας	ΤΡΕΧΟΝΤΑ ΜΕΤΡΑ
5000	5174.14
ΣΥΝΟΛΟ	5174.14

Α/Α Κτημ/μερίδας	Α/Α Πύργου	ΕΜΒΑΔΟΝ τ.μ.
5000	62	121
5000	63	121
5000	64	144
5000	65	121
5000	66	121
5000	67	121
5000	68	121
5000	69	121
5000	70	121
5000	71	121
5000	72	121
5000	73	121
5000	74	121
5000	75	121
ΣΥΝΟΛΟ	14	1717

ΣΗΜΕΙΩΣΕΙΣ:

1. Δουλεία διέλευσης τύπου Ι (επιτρέπεται η ανέγερση νέων κτισμάτων με όρους ασφαλείας):

   Από τη Χ.Θ. 21+000 έως τη Χ.Θ. 26+174,14

2. Το πλάτος ζώνης δουλείας διέλευσης είναι συνολικό 40μ. δηλαδή 20μ. αριστερά και 20μ. δεξιά από τον άξονα της γραμμής.

ΣΥΓΚΕΝΤΡΩΤΙΚΑ ΣΤΟΙΧΕΙΑ
Φύλλα 1÷4
Γ.Μ. 150 KV
" Υ/Σ ΓΕΝΝΑΔΙΟΥ – Υ/Σ ΘΗΣ Ν. ΡΟΔΟΥ".

1. Δουλεία διέλευσης:
   Η όδευση της Γ.Μ. διέρχεται από τις κτηματομερίδες:
   Δήμος Ν. Ρόδου (Δημ. Διαμ. Γενναδίου)
   5253,5244,5330,5331,5214,5215,5243,5355,5386,5368,5388,5389, 5384,5391,5401,5400,5004,5003,3962,3961,3969,3972,3973,3984, 3976,3977,3979,3980,3982,3709,3710,3708,1108,1033,1034,1159, 1158,1128,1161,1165,1257,1259,1260,1261, 1262
   (Δημ. Διαμ. Μεσαναγρού)
   1025,709,710,727,726,720,721,722,729,582,581,580,579,806,572, 607,808,609,610,611,605,604,603,602,601,600,597,596,598,595,584, 585,798,808,964,978,977,976,974,975,973,992,994,995,996,971, 1006,1005,988,1004,1007,1008,1013,1020
   (Δημ. Διαμ. Λαχανιάς)
   3218,3219
   (Δημ. Διαμ. Καττταβιάς)
   6090,6091,6092,6093,85
   Συνολικό μήκος ζώνης δουλείας διέλευσης: 4993.86μ
   Στο παραπάνω συνολικό μήκος δεν περιλαμβάνεται η δουλεία διέλευσης σε δημόσιες εκτάσεις.
2. Δουλεία διέλευσης τύπου Ι (επιτρέπεται η ανέγερση νέων κτισμάτων με όρους ασφαλείας) σε όλο το μήκος της Γ.Μ.
3. Πλάτος ζώνης δουλείας διέλευσης συνολικό 40μ. δηλαδή 20μ. αριστερά και 20μ. δεξιά από τον άξονα της γραμμής.
4. Τεμάχια εδάφους βάσεων πύργων που θα απαλλοτριωθούν:
   11 εμβαδού 11x11=121μ^2 το καθένα (πύργοι αριθ. 4,5,18,20÷27)
   1 εμβαδού 12x12=144μ^2 το καθένα (πύργοι αριθ. 6)
   2 εμβαδού 13x13=169μ^2 το καθένα (πύργοι αριθ. 28,38)

Συν. 14
Συνολικό εμβαδόν βάσεων πύργων που απαιτείται για απαλλοτρίωση: 1761μ^2.

5. Για τη δουλεία διέλευσης και τα τετράγωνα βάσεων των πύργων σε δημόσιες εκτάσεις βλέπε πίνακα συγκεντρωτικών στοιχείων σε αυτό το φύλλο κτηματολογίου.
6. Το κτηματολογικό διάγραμμα αυτό συσχετίζεται με τον αριθ. 61989/Ιανουάριος 2009/ Φύλλο 1/χάρτη όδευσης - τριγωνισμού

ΣΥΓΚΕΝΤΡΩΤΙΚΑ ΣΤΟΙΧΕΙΑ ΔΟΥΛΕΙΑΣ ΔΙΕΛΕΥΣΗΣ & ΤΕΤΡΑΓΩΝΩΝ ΒΑΣΕΩΝ ΤΩΝ ΠΥΡΓΩΝ ΣΕ ΔΗΜΟΣΙΕΣ ΕΚΤΑΣΕΙΣ ΥΠΟΥΡΓΕΙΟΥ ΓΕΩΡΓΙΑΣ
(Φύλλα Κτηματολογίου Αριθ. 1÷4)
ΝΟΜΟΥ ΔΩΔΕΚΑΝΗΣΟΥ

ΠΙΝΑΚΑΣ ΔΟΥΛΕΙΑΣ

Α/Α ΦΥΛΛΟΥ ΚΤΗΜΑΤ.	ΚΤΗΜΑΤΟΜΕΡΙΔΕΣ	ΤΡΕΧΟΝΤΑ ΜΕΤΡΑ
1	Δήμος Ν. Ρόδου (Δ.Δ. Γενναδίου) 5406,5405,2000,3981,1080,1081, 1082,1084,1113,1110,1114,1115, 1117,1116,1119,1121,1126,1256, 1258,1195,5831	5042,88
2	Δήμος Ν. Ρόδου (Δ.Δ. Μεσαναγρού) 1,724,613,800,1022 (Δ.Δ. Λαχανιάς) 3500 (Δ.Δ. Κατταβιάς) 5000	4166,02
3	Δήμος Ν. Ρόδου (Δ.Δ. Κατταβιάς) 5000	6876,25
4	Δήμος Ν. Ρόδου (Δ.Δ. Κατταβιάς) 5000	5174,14
ΣΥΝΟΛΟ		21259,29

ΥΠΟΜΝΗΜΑ ΠΥΡΓΩΝ


ΤΥΠΟΣ	ΔΙΑΣΤΑΣΗ	(τ.μ.)
	11 x 11	121
	12 x 12	144
	13 x 13	169

ΠΙΝΑΚΑΣ ΠΥΡΓΩΝ ΣΕ ΔΗΜΟΣΙΕΣ ΕΚΤΑΣΕΙΣ

	11x11=121μ^2		12x12=144μ^2		
Α/Α Φ.	Α/Α ΠΥΡΓΟΥ	ΠΛΗΘΟΣ	Α/Α ΠΥΡΓΟΥ	ΠΛΗΘΟΣ	ΕΜΒΑΔΟ ΠΥΡΓΩΝ ΣΕ Μ^2
1	2,3,5÷7, 9÷14,16,18, 19	14	15,17	2	1776
2	29÷34,39	7	35÷37	3	1279
3	40÷45,48÷ 54,59÷61	16	46,47,56, 57	4	2512
4	62, 63, 65÷75	13	64	1	1717
ΣΥΝΟΛΟ		50		10	7284
	13x13=169μ^2				
Α/Α Φ.	Α/Α ΠΥΡΓΟΥ	ΠΛΗΘΟΣ	Α/Α ΠΥΡΓΟΥ	ΠΛΗΘΟΣ	
2	38	1			16
3	55, 58	2			338
ΣΥΝΟΛΟ		3			354
ΓΕΝΙΚΟ ΣΥΝΟΛΟ ΠΥΡΓΩΝ		63			7638

Το παρόν διάγραμμα εξεδόθη σύμφωνα με τις διατάξεις του άρθρου 4 παρ. 2 του Ν. 1468/1950, του άρθρου 14 παρ. 1 του Α.Ν. 1672/1951, του άρθρου 9 του Α.Ν. 1566/1950, του άρθρου 31 παρ. 3 του ΝΔ. 797/71, του άρθρου 1 του Ν. 2773/99 σε συνδυασμό με το Π.Δ. 333/2000, του άρθρου 9 παράγρ 8 του Ν. 2941/2001 και τα άρθρα 1 και 29 παρ. 8 του Ν. 2882/01.

ΝΟΜΟΣ ΔΩΔΕΚΑΝΗΣΟΥ
ΦΥΛΛΟ : 4
ΧΙΛΙΟΜ. : 21+000 - 26+174.14
ΠΥΡΓΟΙ : 62 - 75
ΓΡΑΜΜΗ ΜΕΤΑΦΟΡΑΣ 150 KV
Υ/Σ ΓΕΝΝΑΔΙΟΥ – Υ/Σ ΘΗΣ Ν. ΡΟΔΟΥ
ΚΤΗΜΑΤΟΛΟΓΙΚΟ ΔΙΑΓΡΑΜΜΑ
ΔΕΗ Α.Ε.
Δ/ΝΣΗ ΝΕΩΝ ΕΡΓΩΝ ΜΕΤΑΦΟΡΑΣ
ΤΟΜΕΑΣ ΑΠΑΛΛΟΤΡΙΩΣΕΩΝ
ΚΛΙΜ.: 1 : 2000 | ΑΘΗΝΑ - ΕΛΛΑΔΑ | ΗΜΕΡ. ΙΑΝΟΥΑΡ. 2009
ΕΓΚΡΙΣΗ
61990
ΦΥΛΛΟ 4 ΑΠΟ 4

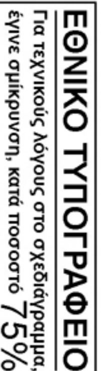
ΕΘΝΙΚΟ ΤΥΠΟΓΡΑΦΕΙΟ
Για τεχνικούς λόγους στο σχεδιάγραμμα, έγινε σμίκρυνση, κατά ποσοστό 75%



ΑΠΟ ΤΟ ΕΘΝΙΚΟ ΤΥΠΟΓΡΑΦΕΙΟ
ΚΑΠΟΔΙΣΤΡΙΟΥ 34 * ΑΘΗΝΑ 104 32 * ΤΗΛ. 210 52 79 000 * FAX 210 52 21 004
ΗΛΕΚΤΡΟΝΙΚΗ ΔΙΕΥΘΥΝΣΗ: http://www.et.gr – e-mail: webmaster.et@et.gr